



Forum / Grundriss 2. OG

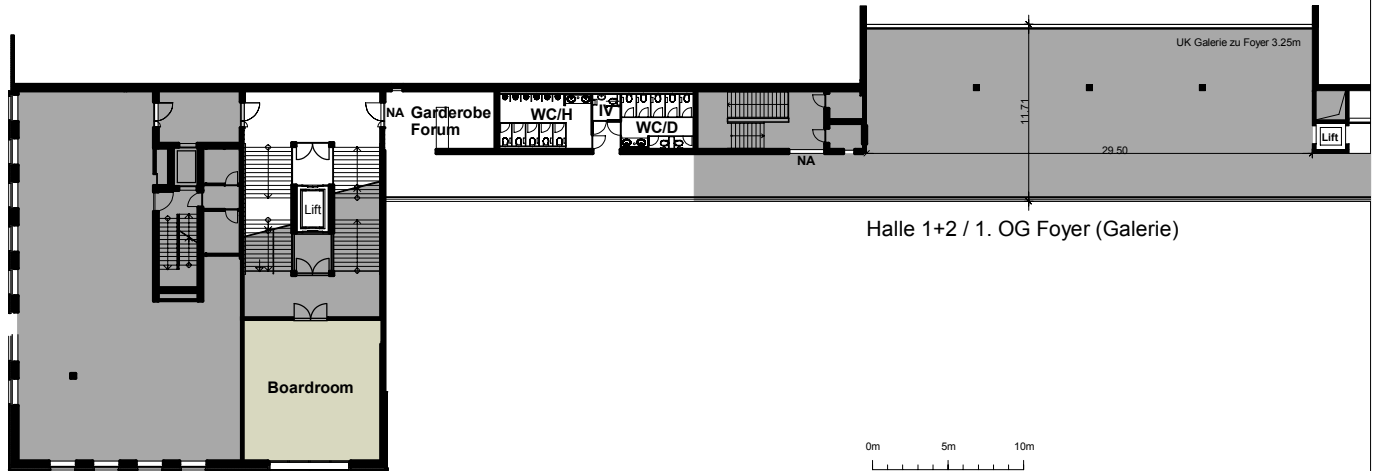

Forum / 1. OG (Galerie)

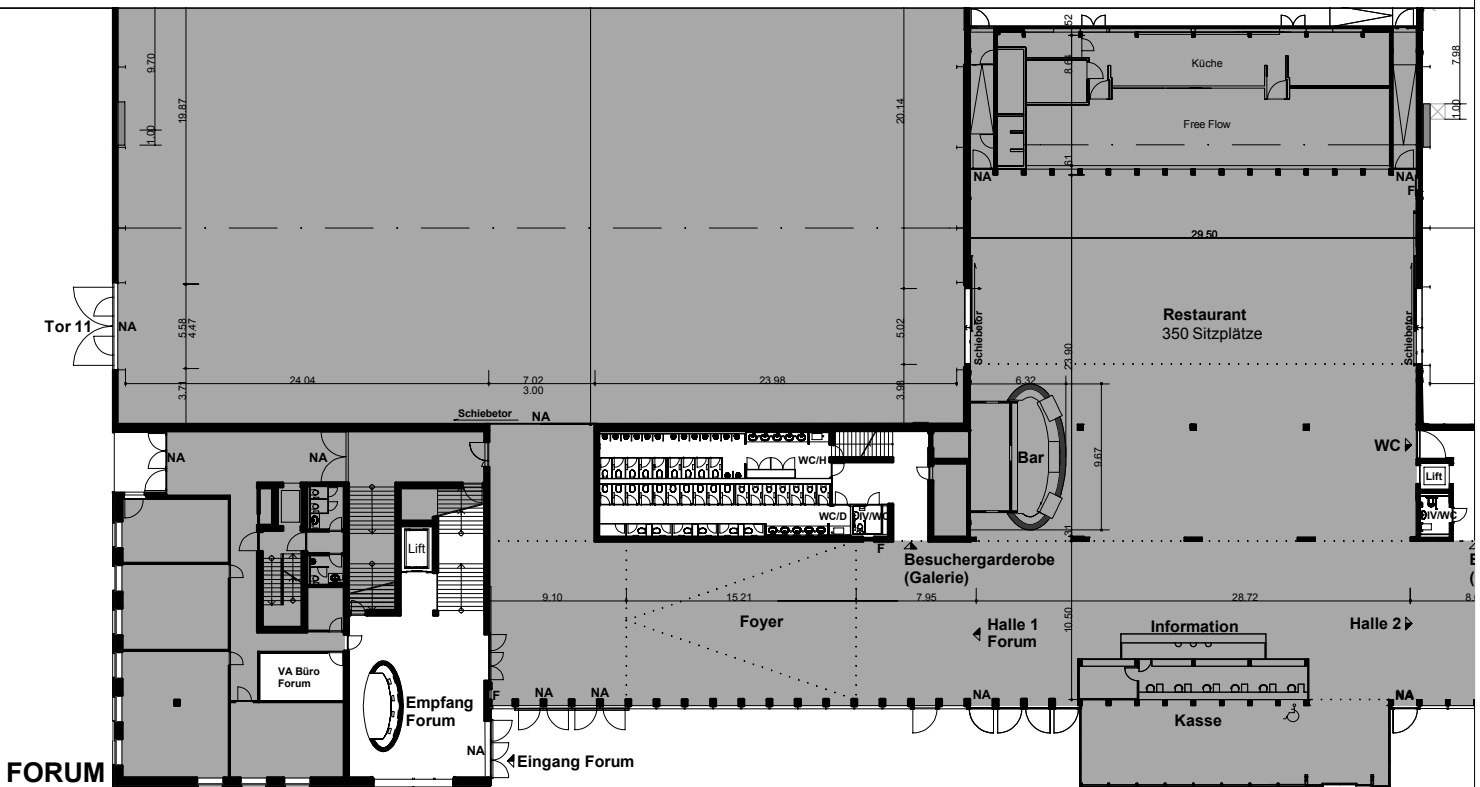

Halle 1 / Grundriss EG
Forum / Grundriss EG

Messe Luzern AG
Horwerstrasse 87
CH-6005 Luzern
Tel. +41 41 318 37 00
Fax +41 41 318 37 10
www.messeluzern.ch
info@messeluzern.ch

Blatt	A4 hoch	Objekt	Forum
Maßstab	1:500	Projekt	Messe Luzern
Zeichner	sbre	Datum	Dezember 2016
Änderungen vorbehalten			

Legende

- Mietsache
- Nicht Mietsache
- Mietsache wenn vereinbart
- Mietsache mit Nutzungseinschränkung:
 - 50% der Fläche
 - Zirkulationsfläche, keine Nutzfläche